



COMUNE DI CELLOLE  
Provincia di Caserta



Finanziato  
dall'Unione europea  
NextGenerationEU

REALIZZAZIONE DI STRUTTURE DA DESTINARE AD ASILI  
NIDO E A SCUOLA PER L'INFANZIA - PNNR, MISSIONE 4 -  
ISTRUZIONE E RICERCA - COMPONENTE 1  
INVESTIMENTO 1.1" CUP: J13H19000050002.

UBICAZIONE: CELLOLE (CE) VIA MORAVIA

### IMPIANTO FOGNARIO

PROGETTO	
TAV. N°	G04
SCALA:	
VARIE	
DATA:	

R.U.P

PROGETTISTA U.T.C.

Ing. Francesco Perretta

geom. Stefano Caggiano

Geologo Domenico D' Iorio


PRESTAZIONE SPECIALISTICA

Ing. Raffaele Cannavale

PLANIMETRIA IMPIANTO FOGNARIO scala 1:100

FOGLIO 163 - P.LLA 5679

FOGLIO 163 - P.LLA 5679

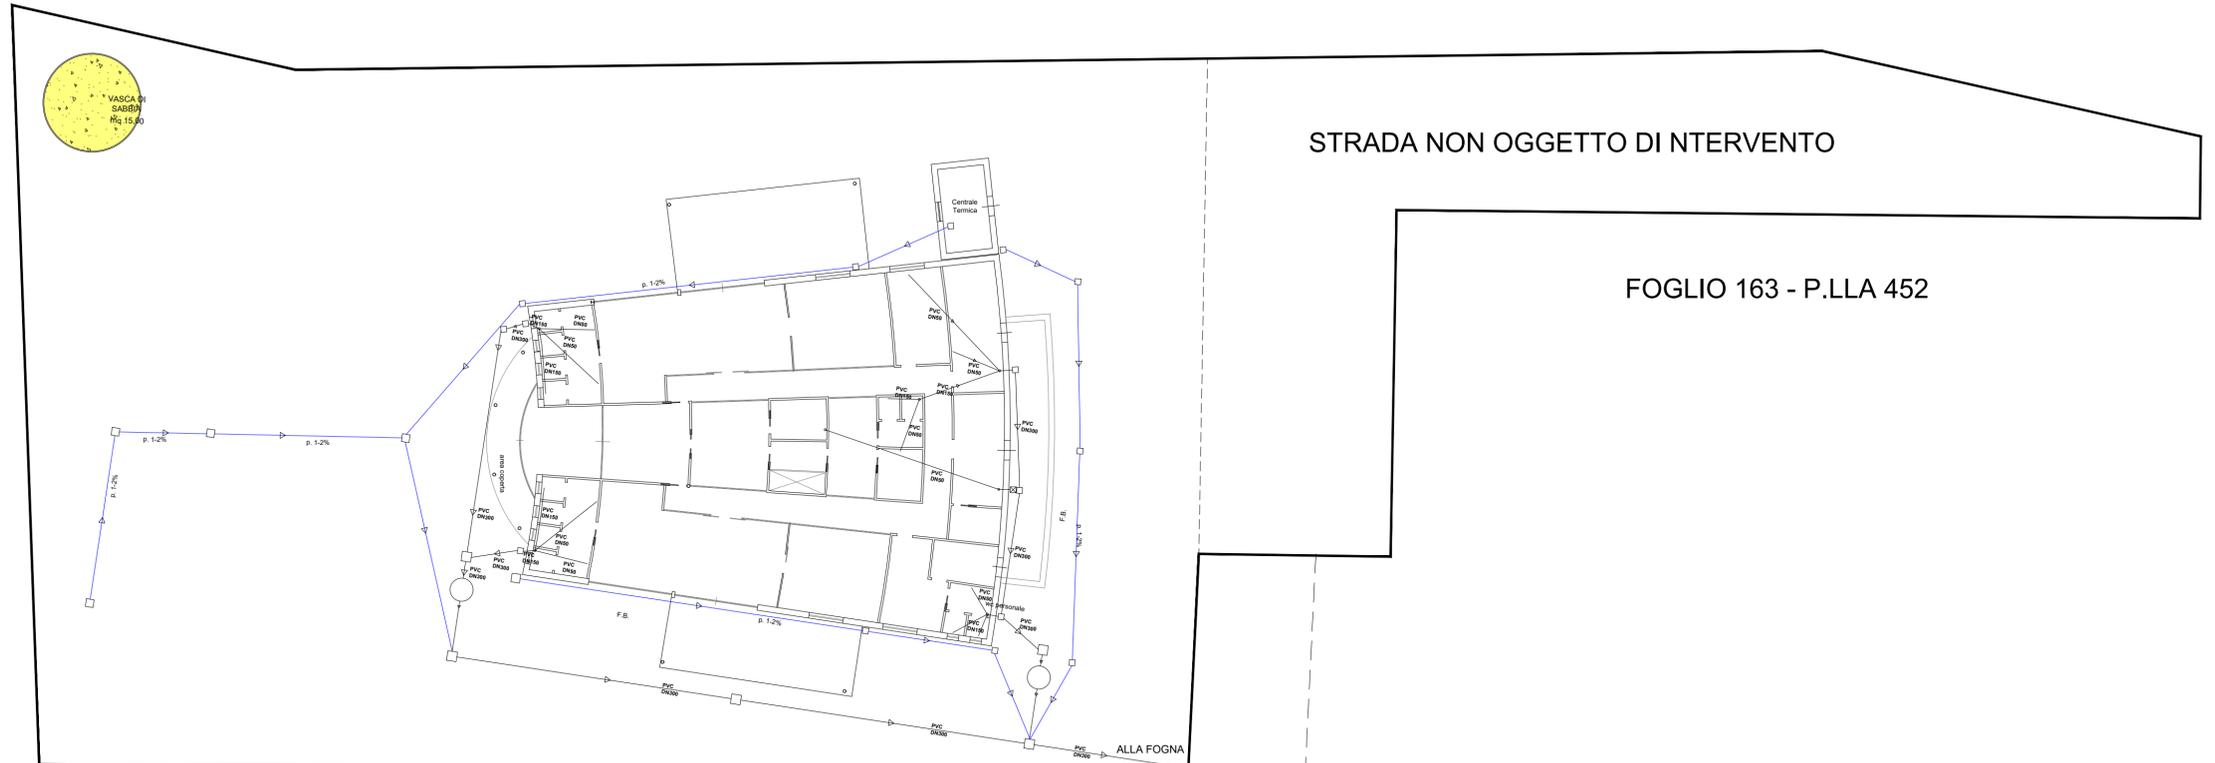

STRADA NON OGGETTO DI INTERVENTO

FOGLIO 163 - P.LLA 452

FOGLIO 163 - P.LLA 450

ALLA FOGNA  
COMUNALE

AREA OGGETTO DI  
ALTRO INTERVENTO

CONDOTTA FOGNA COMUNALE

#### LEGENDA

-  VASCA IMHOFF
-  POZZETTO ISPEZIONE 50x50
-  POZZETTO DI ISPEZIONE 40x40
-  DEGRASSATORE
-  CONDOTTA ACQUE NERE
-  CONDOTTA ACQUE METEORICHE DN250
-  CONDOTTA FOGNA COMUNALE